Façade ST V

Jambage ST V à bords fermés pose verticale

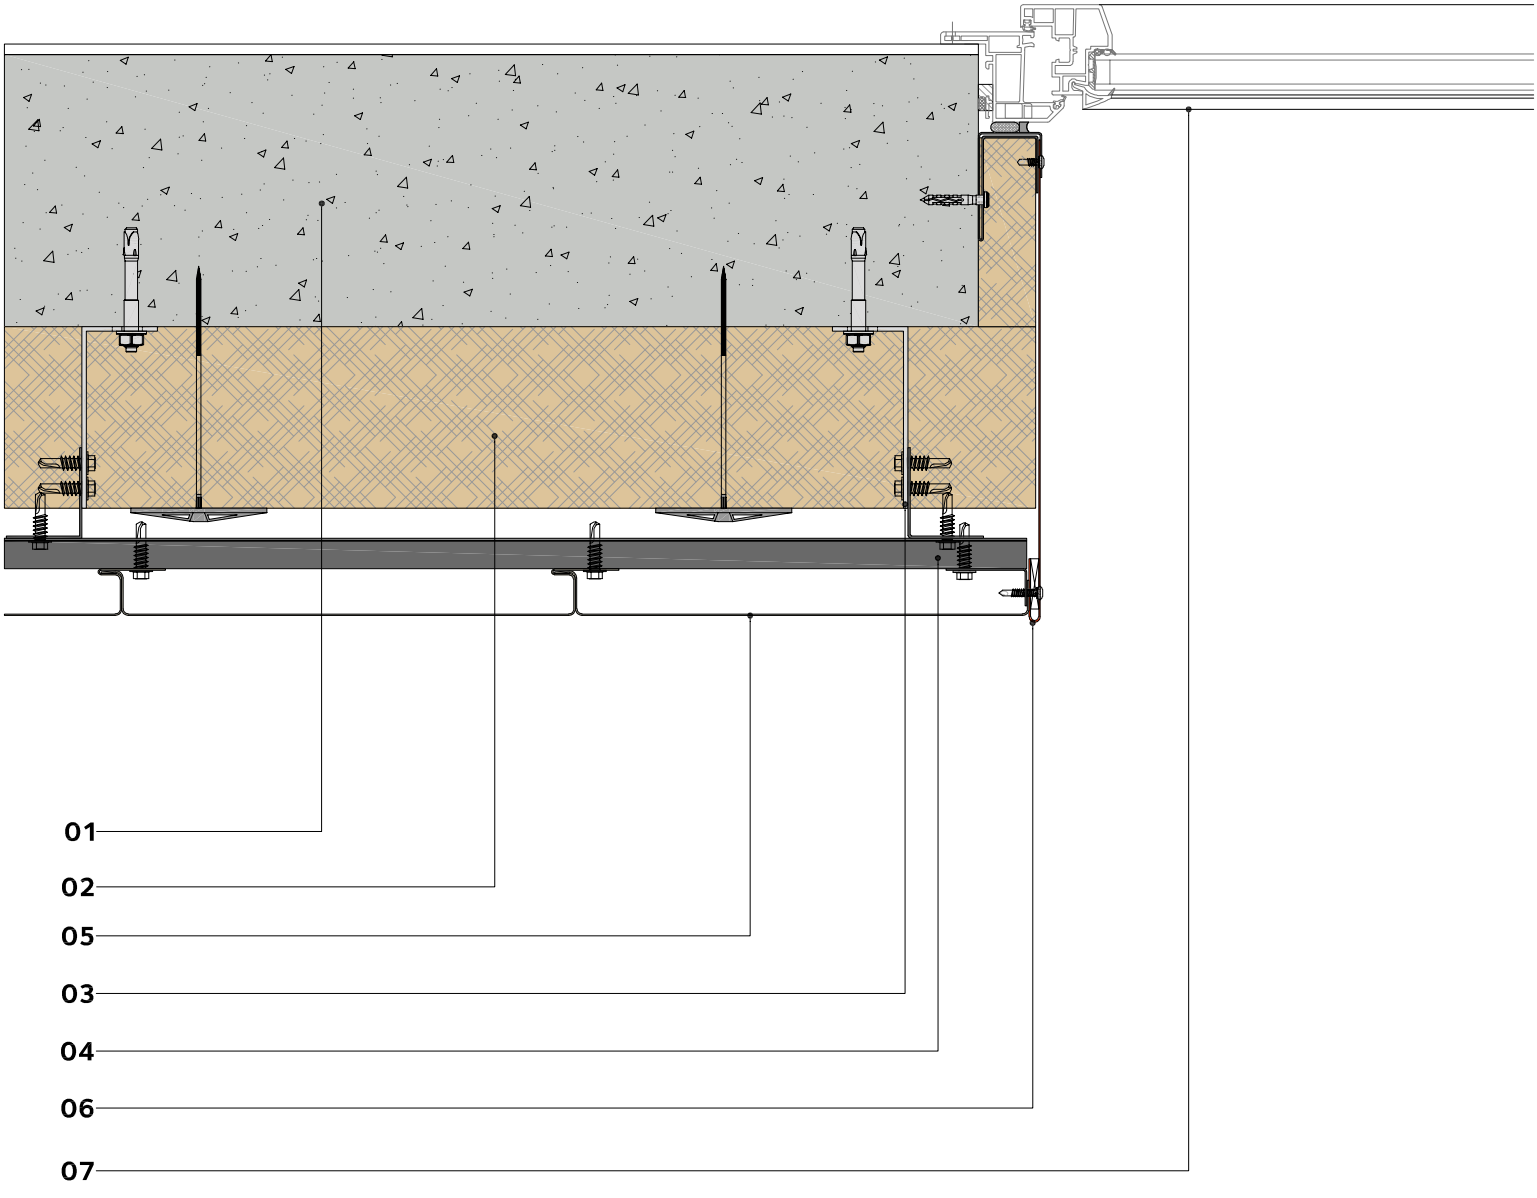

01-Maçonnerie-Gros-Oeuvre
02-Isolation
03-Equerre de fixation
04-Double réseau d'ossature
05-Parement de façade
06-Habillage - Accessoire
07-Menuiserie