
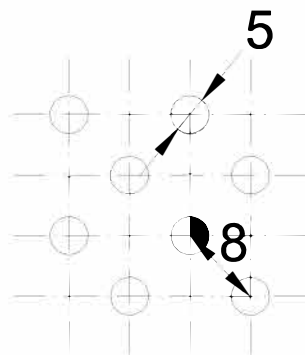
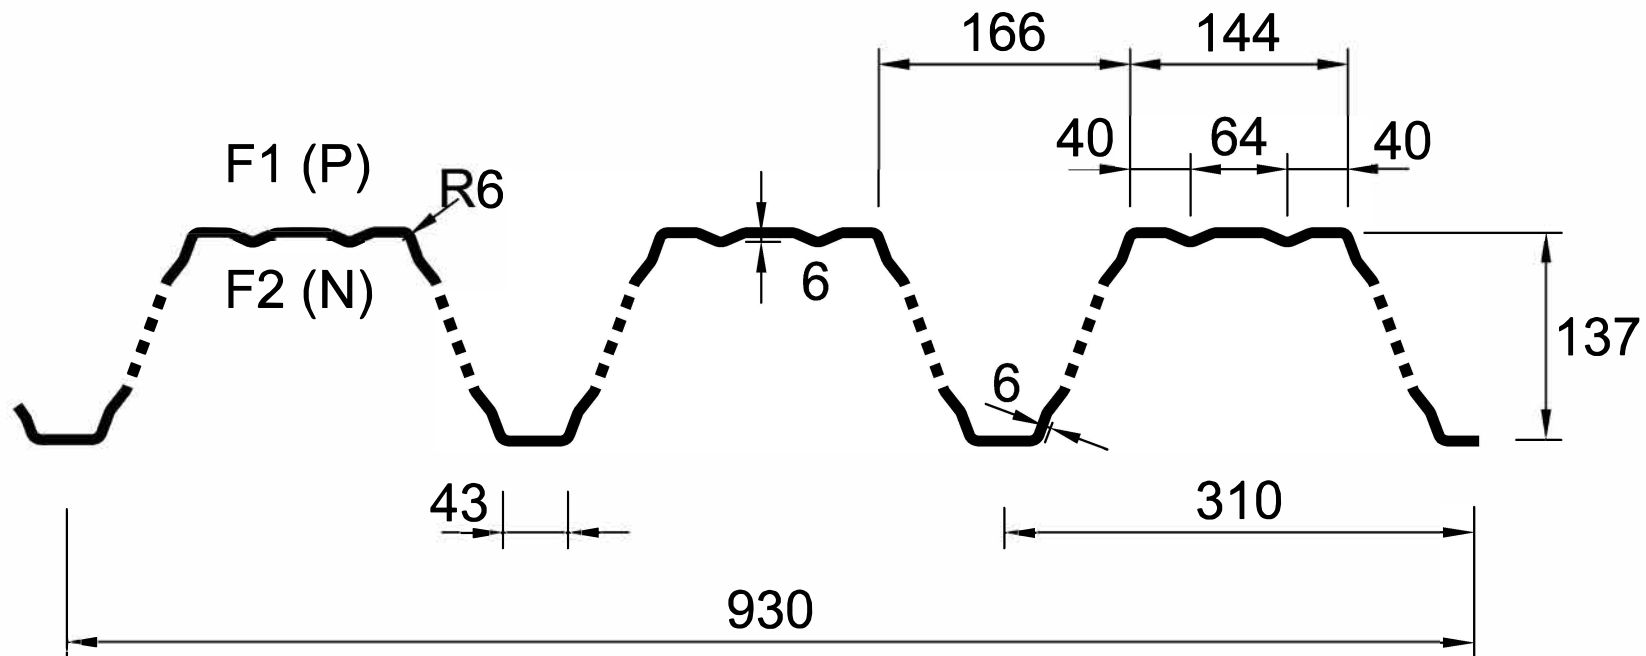



	Datum	Name	Abwicklung	Einlaufbreite (mm)	Radien (mm)	Material
Gezeichnet	16.04.2021				6	S320GD+Z275
Geprüft				1500		
Markenname					Blechstärke (mm)	Gewicht (kN/m ²)
Hacierco TP 135.1/310 Positivlage  ArcelorMittal					0,75	0,096
					0,88	0,112
					1,00	0,127
					1,13	0,144
					1,25	0,159
					1,50	0,191
Maßstab: 1:5						



	Datum	Name	Abwicklung	Einlaufbreite (mm)	Radien (mm)	Material
Gezeichnet	16.04.2021					
Geprüft				1500	6	S320GD+Z275
Markenname					Blechstärke (mm)	Gewicht (kN/m ²)
Hacierco TP 135.1/310 AK					0,75	0,086
					0,88	0,101
					1,00	0,114
					1,13	0,129
					1,25	0,143
					1,50	0,171
 ArcelorMittal						
Maßstab: 1:5						