
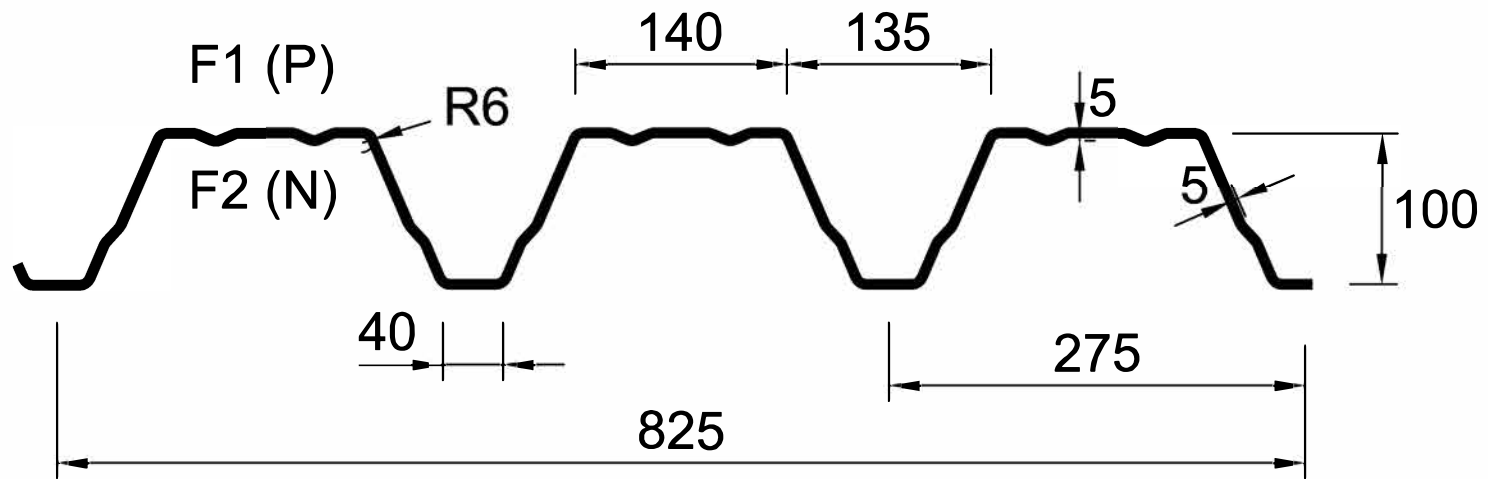

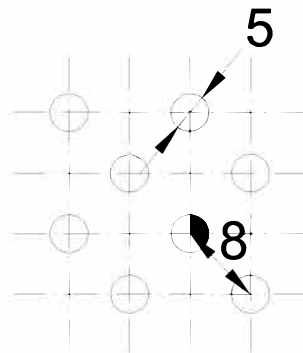
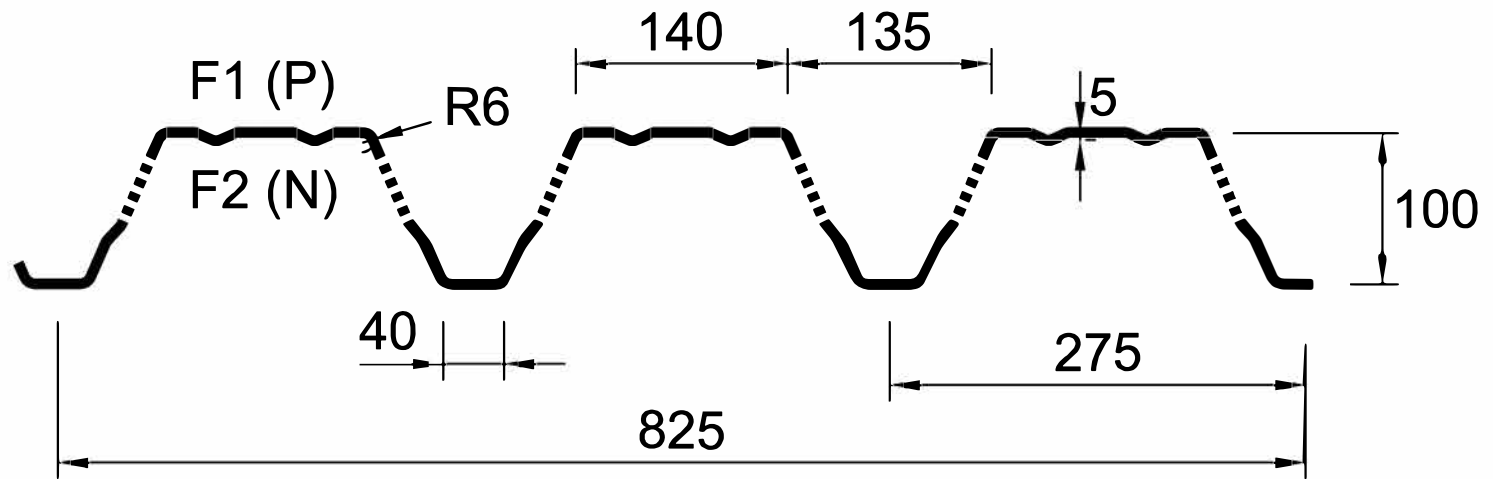



	Datum	Name	Abwicklung	Einlaufbreite (mm)	Radien (mm)	Material
Gezeichnet	16.04.2021					
Geprüft				1250	6	S320GD+Z275
Markenname					Blechstärke (mm)	Gewicht (kN/m ²)
Hacierco TP 100/275 Negativlage  ArcelorMittal					0,75	0,089
					0,88	0,105
					1,00	0,118
					1,13	0,134
					1,25	0,148
					1,50	0,178
Maßstab: 1:5						



	Datum	Name	Abwicklung	Einlaufbreite (mm)	Radien (mm)	Material
Gezeichnet	16.04.2021					
Geprüft				1250	6	S320GD+Z275
Markenname					Blechstärke (mm)	Gewicht (kN/m ²)
Hacierco TP 100/275					0,75	0,089
					0,88	0,105
Positivlage					1,00	0,118
					1,13	0,134
 ArcelorMittal					1,25	0,148
					1,50	0,178
Maßstab: 1:5						



	Datum	Name	Abwicklung	Einlaufbreite (mm)	Radien (mm)	Material
Gezeichnet	16.04.2021					
Geprüft				1250	6	S320GD+Z275
Markenname					Blechstärke (mm)	Gewicht (kN/m ²)
Hacierco TP 100/275 AK  ArcelorMittal					0,75	0,080
					0,88	0,094
					1,00	0,107
					1,13	0,120
					1,25	0,133
					1,50	0,161
Maßstab: 1:5						