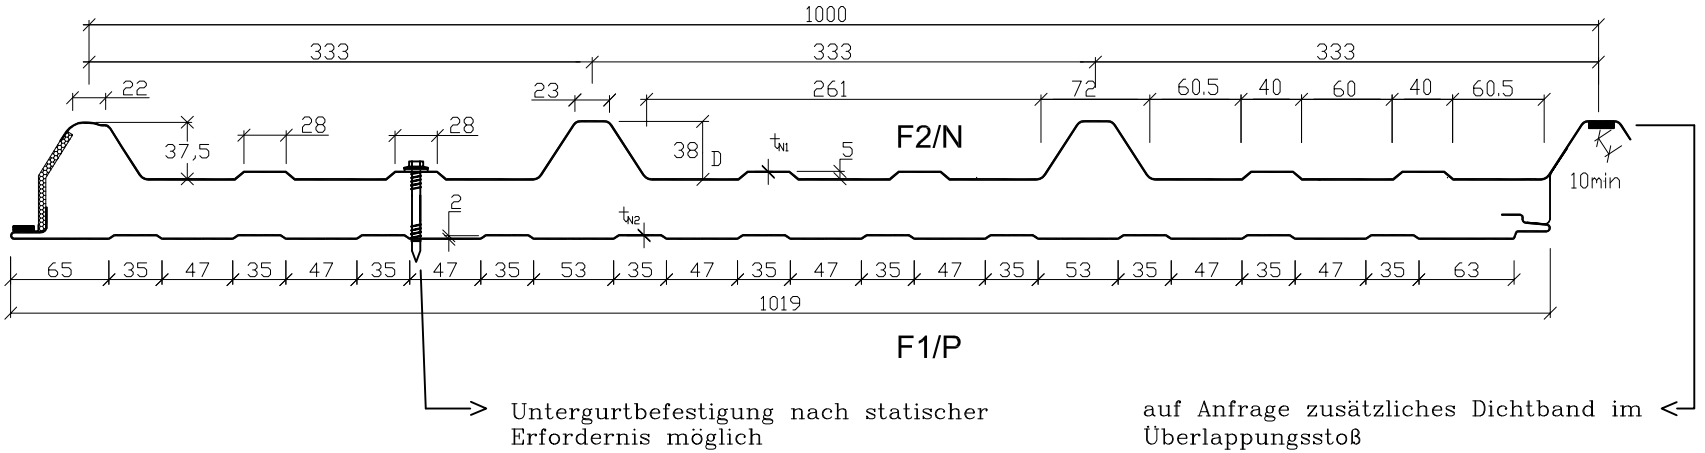

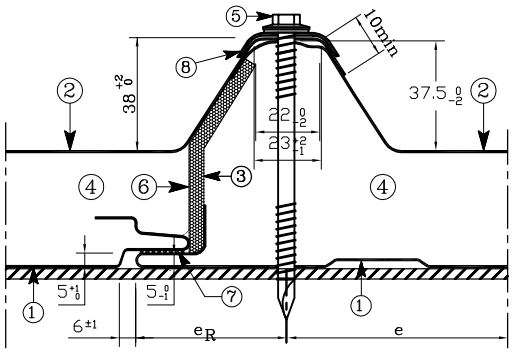

1: Innendeckschicht
2: Außendeckschicht
3: PE–Schaumdichtung
4: Polyurethan–Schaum
5: Befestigung des Ondatherm
6: Trennband
7: Dichband
8: Kalottenbefestigung empfohlen

Deckschichtkombinationen					
	t_{N1} in mm				
		0,50	0,63	0,75	0,88
t_{N2} in mm	0,40	X	X	X	
	0,50	X	X	X	
	0,63	X	X	X	
	0,75	X	X	X	
	0,88				

* t_{N1} / t_{N2} = 0,63 / 0,50mm
O - technisch möglich, jedoch nicht empfohlen
X - empfohlene Kombination

	Datum	Name	Abwicklung	Einlaufbreite (mm)	Radien (mm)	Material
Gezeichnet	23.03.2015	A.Diezemann				
Geprüft				1185 / 1100		

Markenname

Ondatherm 1001 TS

Herstellerwerk: Brehna

ArcelorMittal

Dicke D (mm)	*Gewicht (kN/m²)
40	0,122
60	0,130
80	0,138
100	0,146
120	0,154
140	0,162

Maßstab: